


CROES NEWYDD EAST

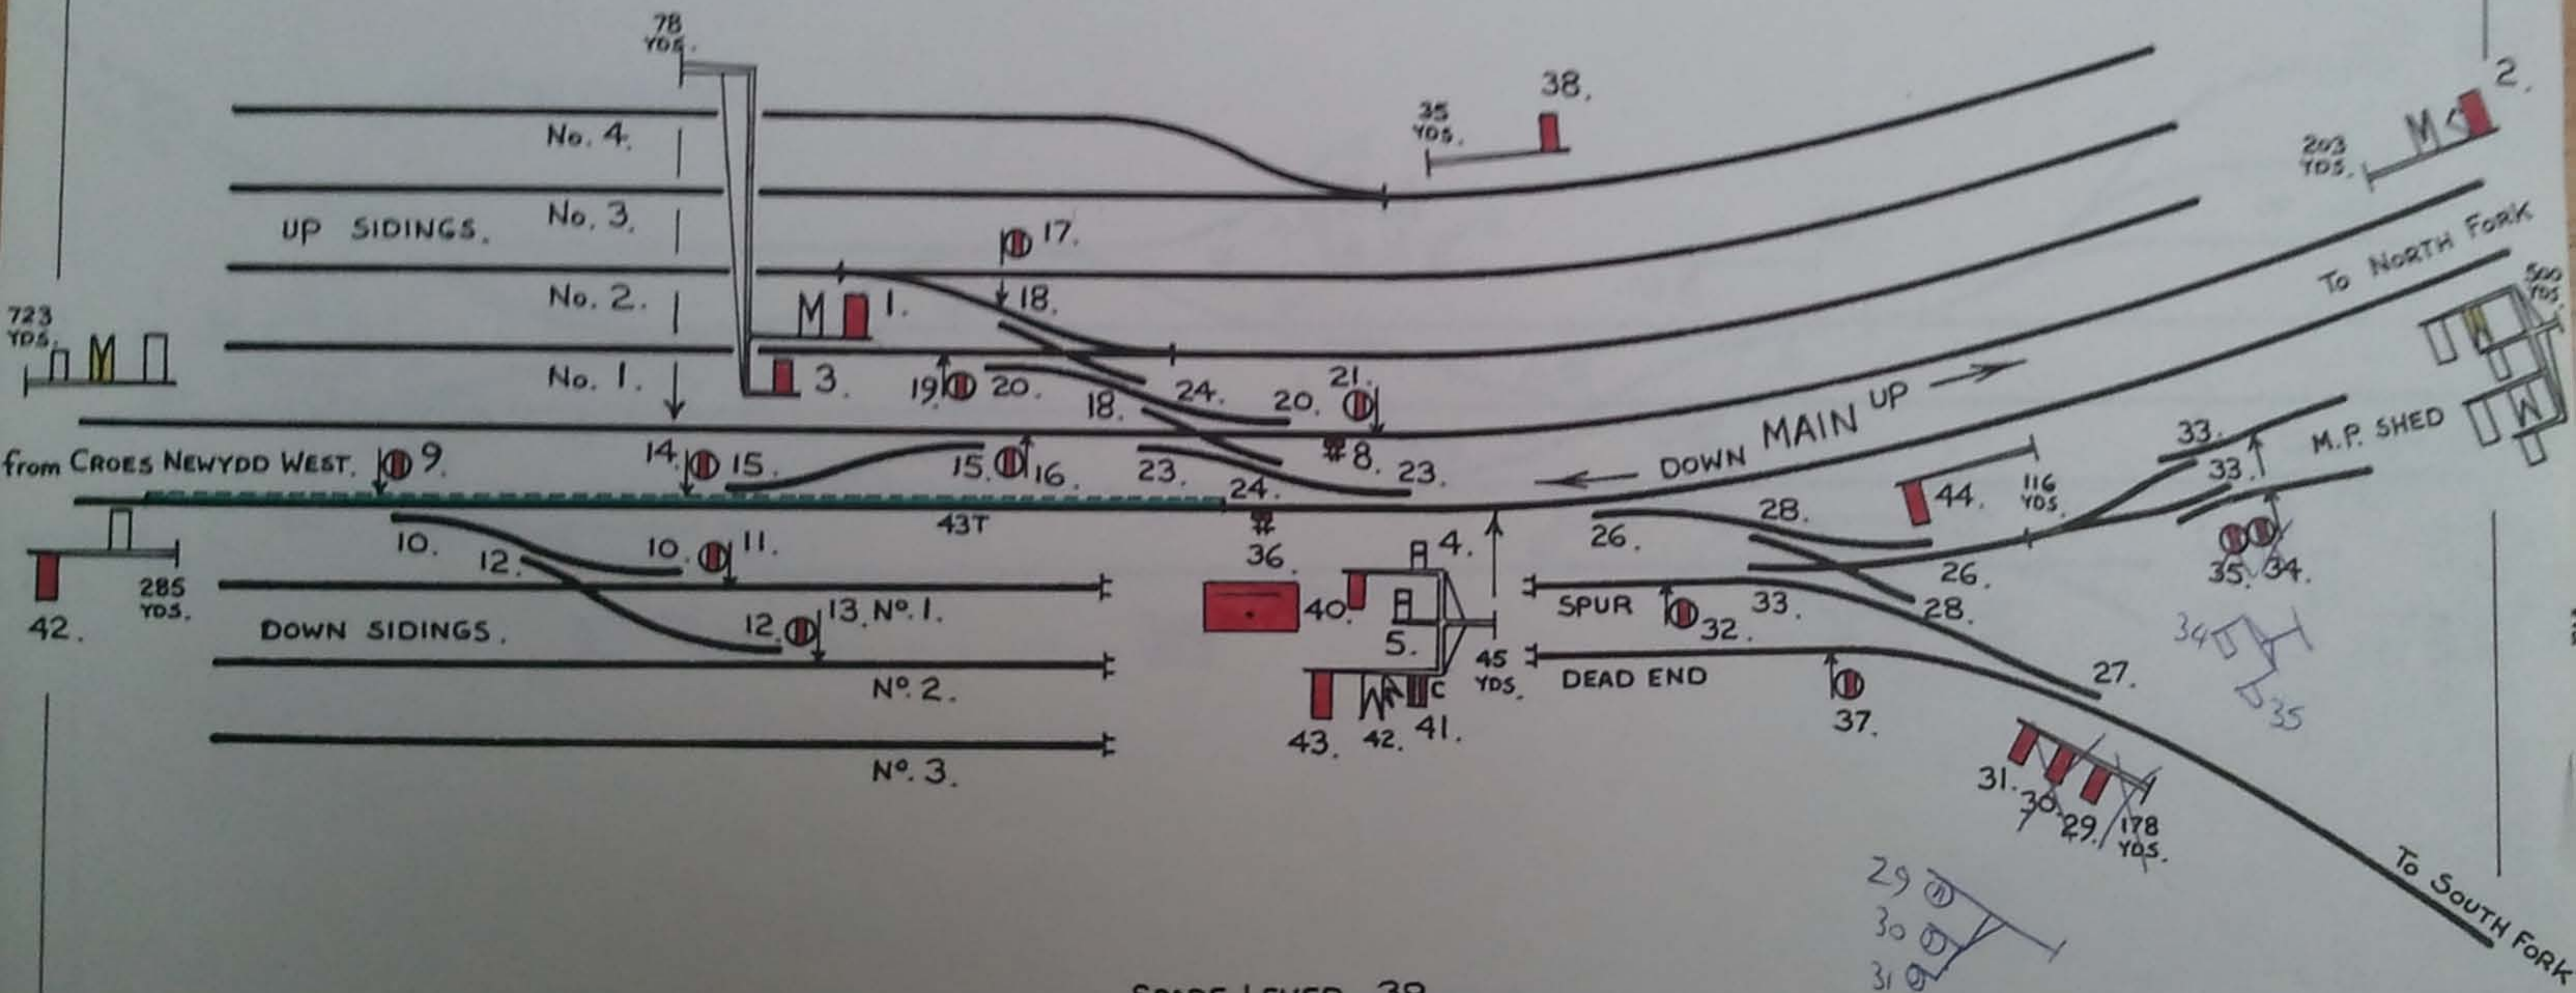

SPARE LEVER 39

SPACES : 6 : 7 : 22 : 25.